


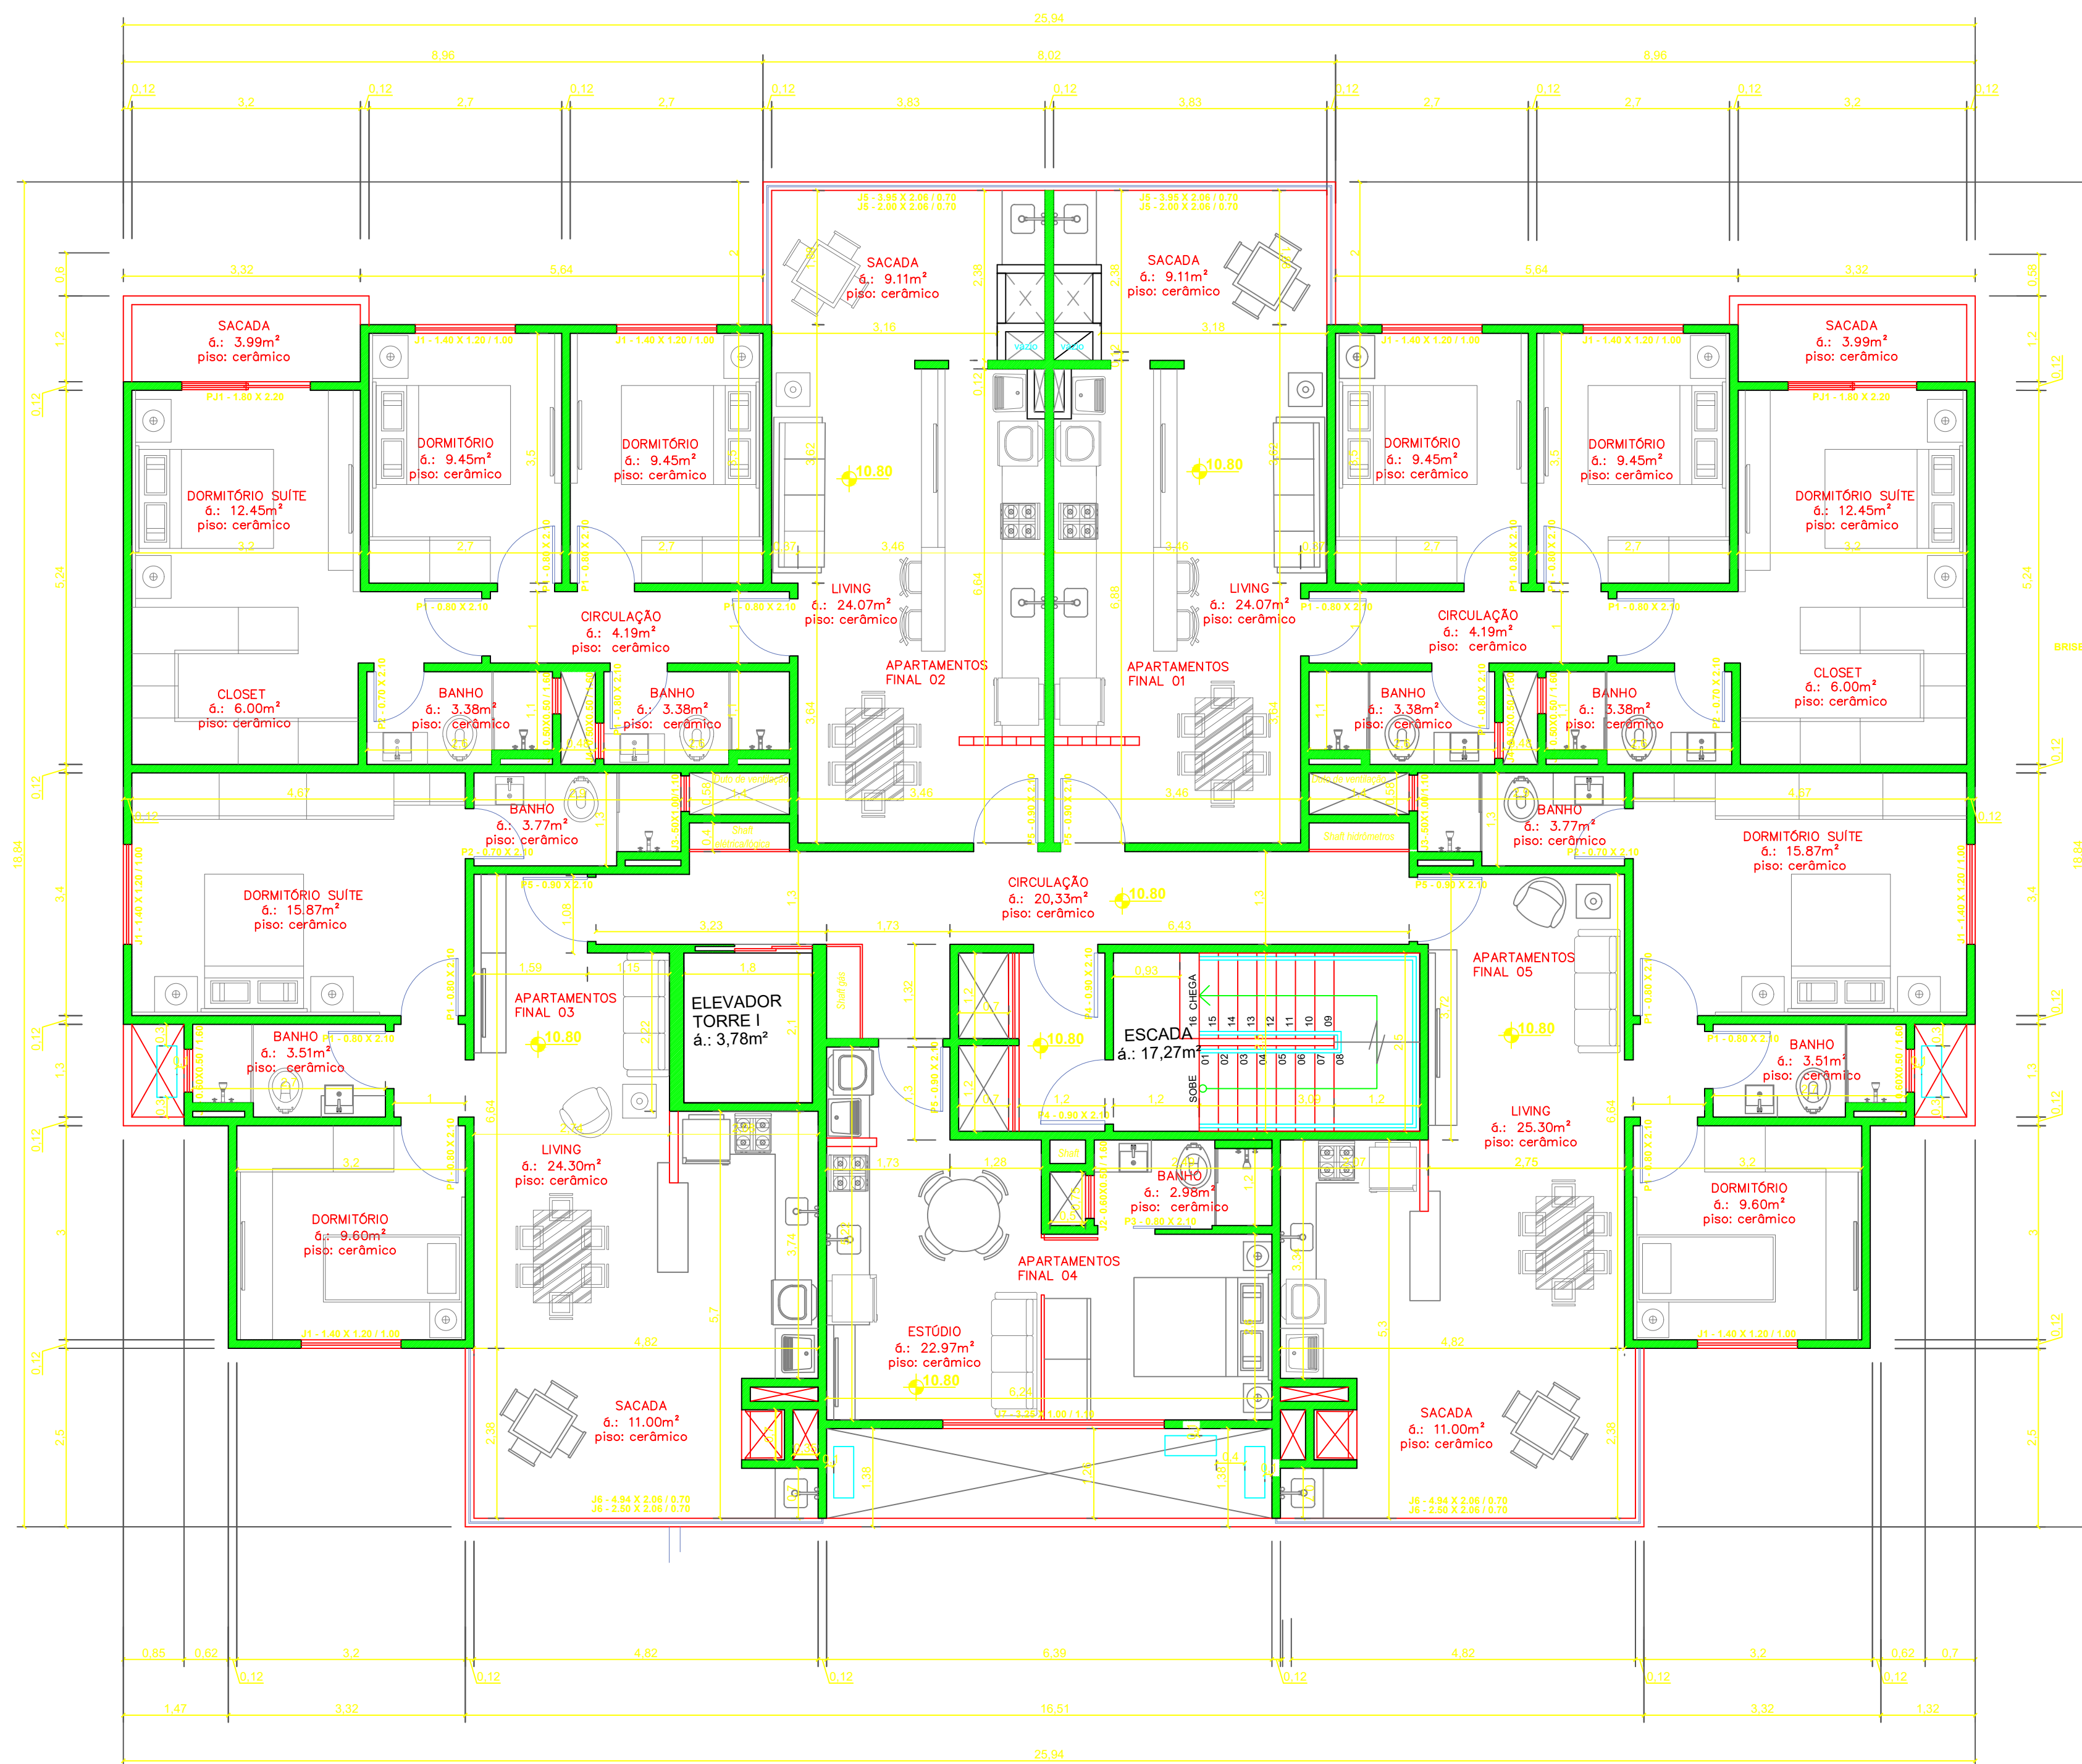

PLANTA BAIXA

Área Pav. Tipo (1º à 9º) Torre I: 408,67m²
Escala: 1/75

Edificação Mista

EDIFICAÇÃO MISTA EM ALVENARIA

Rua Ângelo Peruchi esq. com Rua Professor Paulo Galli, Centro, Cocal do Sul – SC
Matrícula 35.137

CONTEÚDO

Planta Baixa Cotada Pav. Tipo Torre I e Torre II,
Tabela de esquadrias Pav. Tipo Torre I e Torre II.

ESCALA

Indicada

PRANCHA

06
16

JAMES PÉRICO
NETO
ARQUITETURA • DESIGN

PROJETO ARQUITETÔNICO
ARQ. JAMES PÉRICO NETO
CAU/SC A41312-7

RESPONSÁVEL TÉCNICO

Galli e Fontanella incorporações e construções LTDA – EPP
CNPJ: 18.941.573/0001-85

ARQUIVO: Galli_Fontanella.dwg

Área Total = 20.562,33m²

Data: Abril/2018