


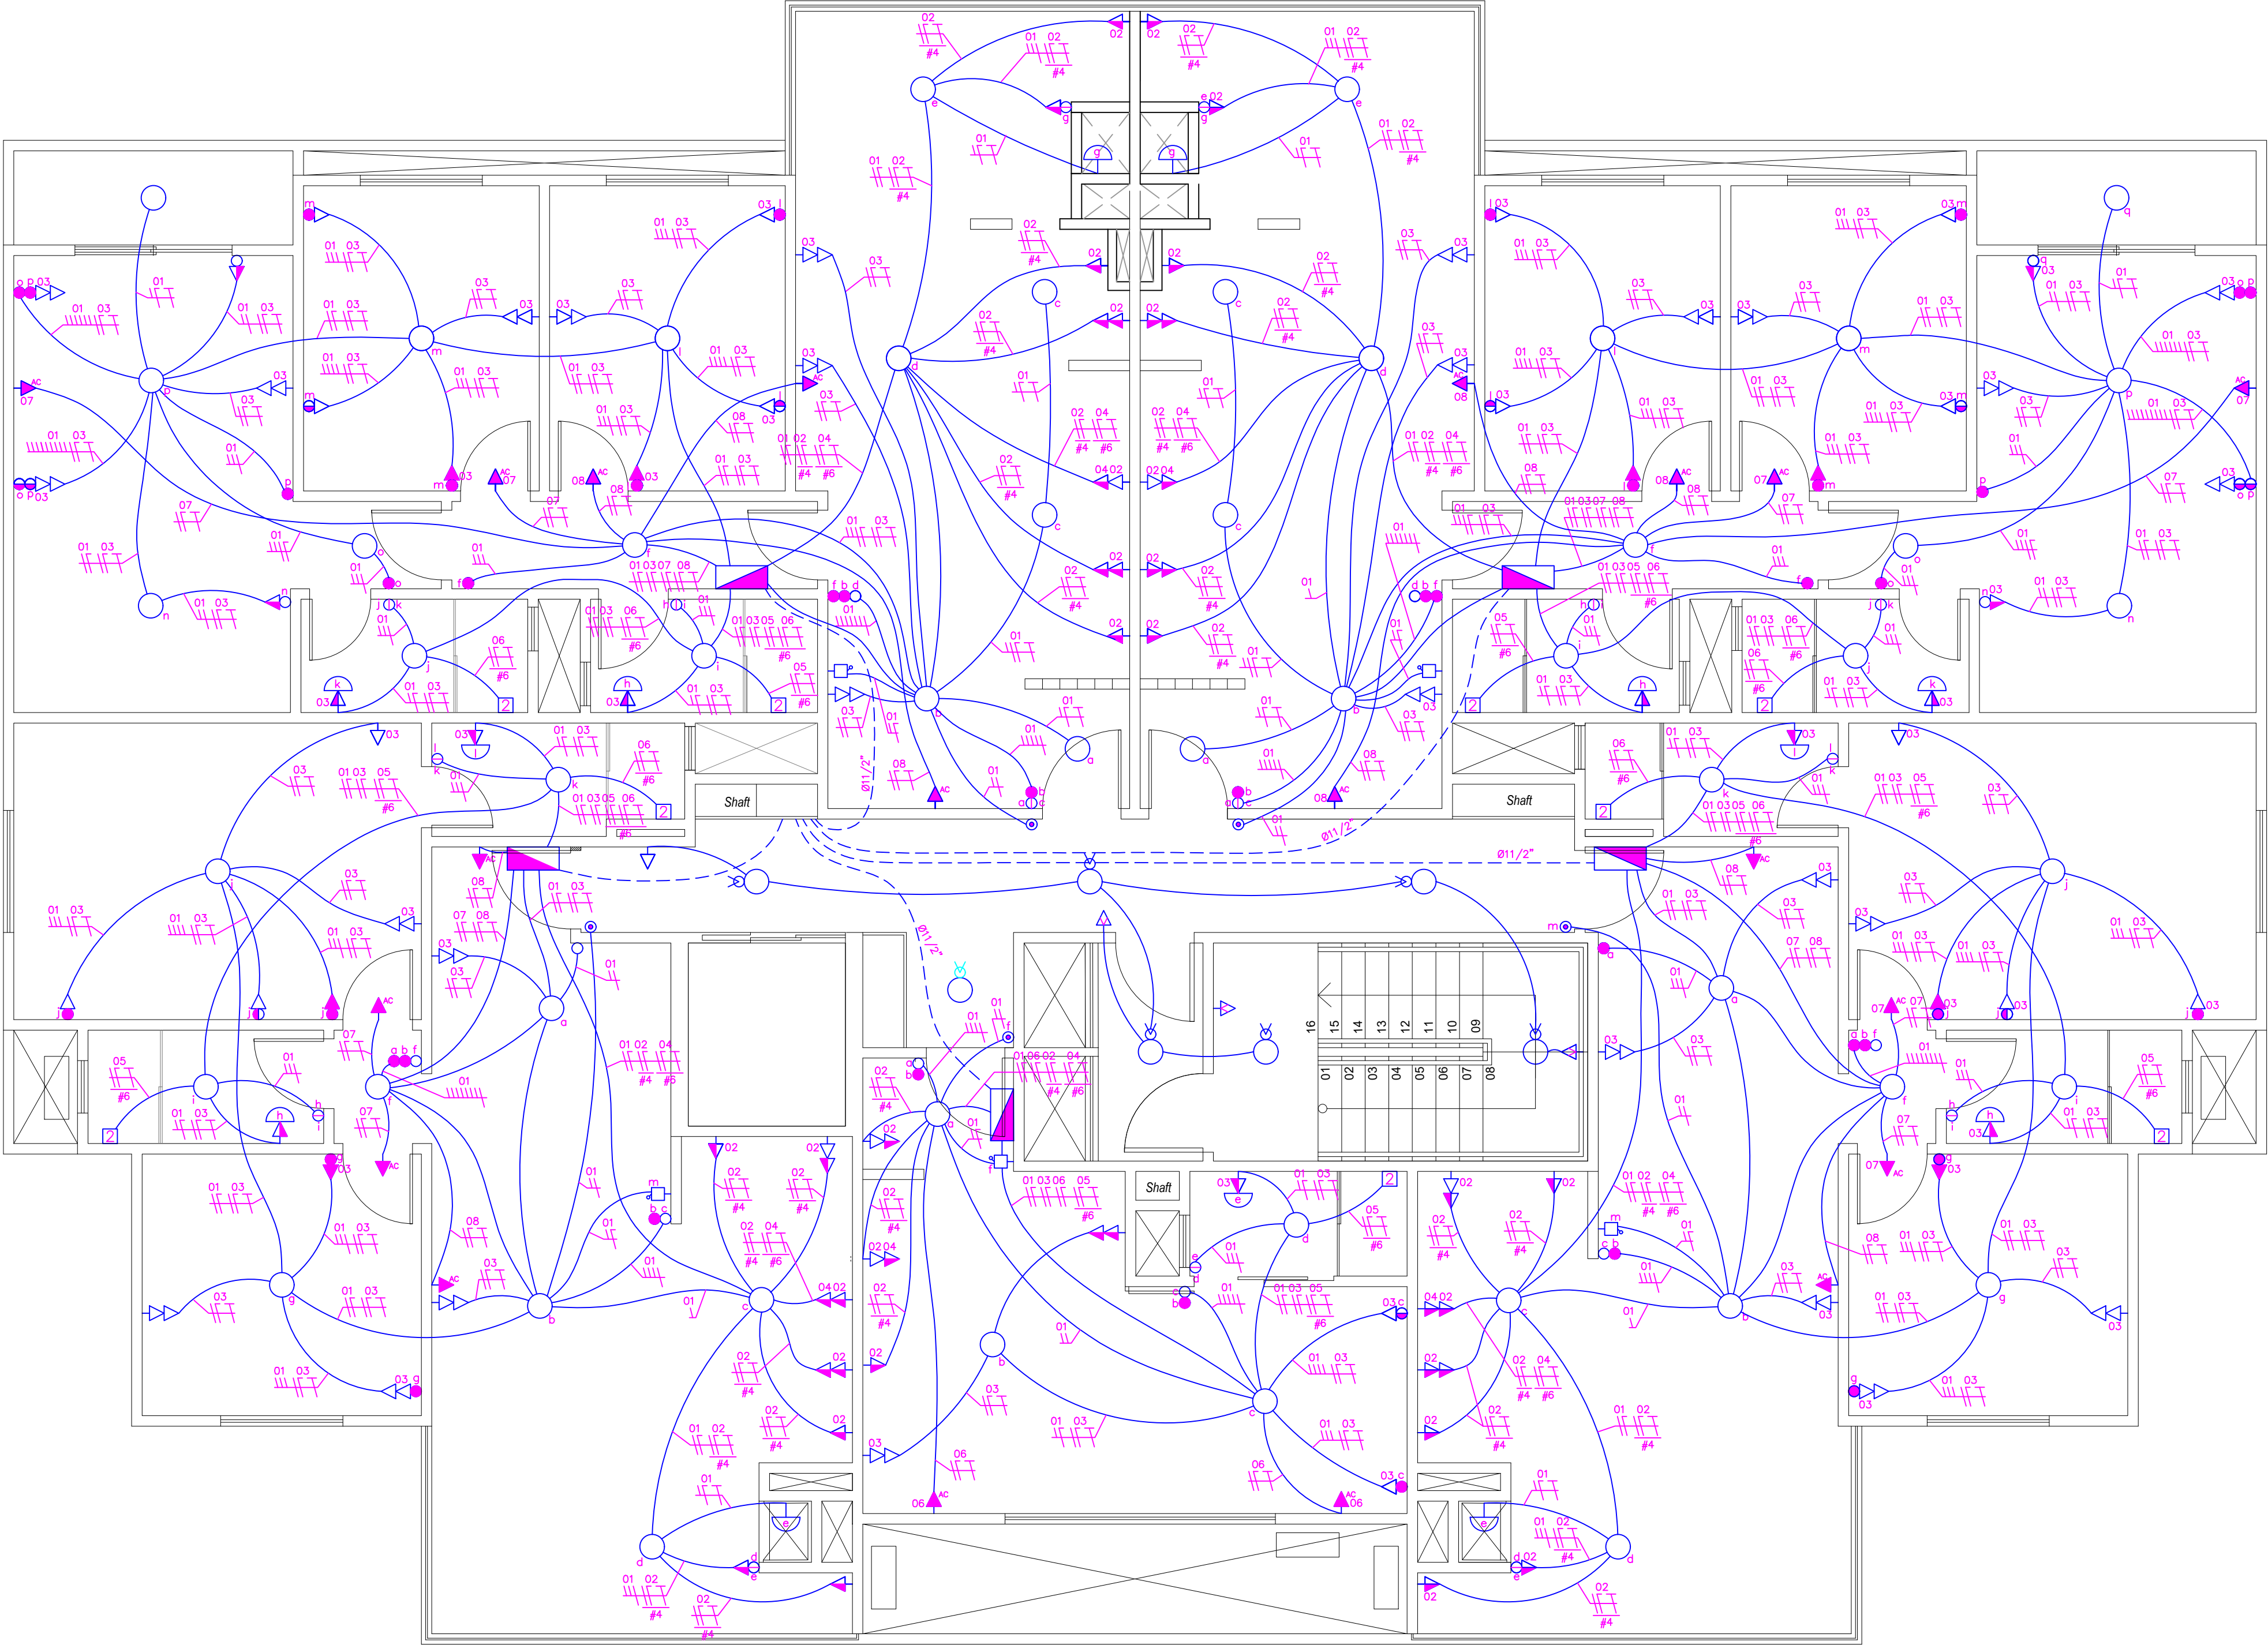

LEGENDA

PONTO DE LUZ DE SOBREPOR (MODELO A DEFINIR)

PONTO DE LUZ NA PAREDE USO INTERNO (ARANDELA) H= 220cm OU INDICADA

PONTO DE LUZ NA PAREDE USO EXTERNO (ARANDELA) H= 220cm OU INDICADA

FOTOCÉLULA

SENSOR INFRAVERMELHO H=TETO (ILUMINAÇÃO)

TOMADAS MONOF. 2P+T – 10A A 30cm, 110cm, 220cm DO PISO RESPECTIVAMENTE

TOMADAS MONOF. 2P+T – 10A H=220cm OU INDICADA (LUMIN. DE EMERGÊNCIA)

TOMADAS MONOF. 2P+T – 10A NO TETO

TOMADAS MONOF. 2P+T – 10A NO PISO

TOMADA E INTERRUPTOR NA MESMA DESCIDA

TOMADAS MONOF. 2P+T – 10A A 0,30m DO PISO (2 TOMADAS NA MESMA CAIXA)

CIGARRA OU CAMPANHA H=220cm OU INDICADA

INTERRUPTOR UMA TECLA SIMPLES A 110cm DO PISO

INTERRUPTOR DUAS TECLAS SIMPLES A 110cm DO PISO

INTERRUPTOR TRÊS TECLAS SIMPLES A 110cm DO PISO

INTERRUPTOR UMA TECLA PARALELA A 110cm DO PISO

INTERRUPTOR UMA TECLA INTERMEDIÁRIA A 110cm DO PISO

INTERRUPTOR PARA CAMPANHA 110cm DO PISO

CAIXA DE PASSAGEM NA PAREDE 2"x4" E 4"x4" RESPECTIVAMENTE, H=INDICADA

CAIXA DE PASSAGEM EM ALVENARIA NO PISO (DIM. INDICADAS)

CAIXA DE PASSAGEM NA PAREDE (DIM. INDICADAS)

QUADRO DE DISTRIBUIÇÃO ELÉTRICA A 1,5m DO PISO (DIM. INDICADAS)

MEDIDAÇÃO ELÉTRICA

BARRAMENTO DE EQUIPOTENCIALIZAÇÃO DO SISTEMA DE ATERRAMENTO

DISJUNTOR TERMOMAGNÉTICO

DISPOSITIVO DR

TUBULAÇÃO EMBUTIDA EM TETO OU PARADE

TUBULAÇÃO EMBUTIDA NO PISO

TUBULAÇÃO APARENTE

ELETROCALHA METÁLICA LISA C/ TAMPA, DIM. INDICADAS

CONDUTORES: RETORNO, FASE, NEUTRO E TERRA

TUBULAÇÃO QUE SOBE

TUBULAÇÃO QUE DESCE

TUBULAÇÃO QUE SOBE E DESCE

LIGAÇÃO A TERRA (ATERRAMENTO)

PLANTA BAIXA – 1° AO 5° PAVTO – TORRE I E II
ESC.: 1/50

REV.	DESCRIÇÃO	DATA	OBS.
RCL RESMINI COMERCIAL ELÉTRICA LTDA. CRIÇIÚMA-SC / FONE 48-3439 0060 rcl@rcl.eng.br PROJETO ELÉTRICO Sistema: ELÉTRICO Proprietário: GALLI FONTANELLA INCORP. E CONSTRUÇÕES LTDA. Localização: RUA PROFESSOR PAULO GALLI - COCAL DO SUL - SC			
Descrição:			
PLANTA BAIXA PAVTOS 1º AO 9º - TORRE I DISTRIBUIÇÃO SISTEMA ELÉTRICO (ILUMINAÇÃO E TOMADAS)			
Resp. Técnico:		Proprietário:	
ROSEMBERTO RESMINI Eng. Eletricista - CREA 16.122-2		GALLI FONTANELLA INCORP. E CONSTRUÇÕES LTDA.	
Desenho: DAIANA	Data: DEZ/22	Arquivo: 22-117	Escala: INDICADA
			5/08